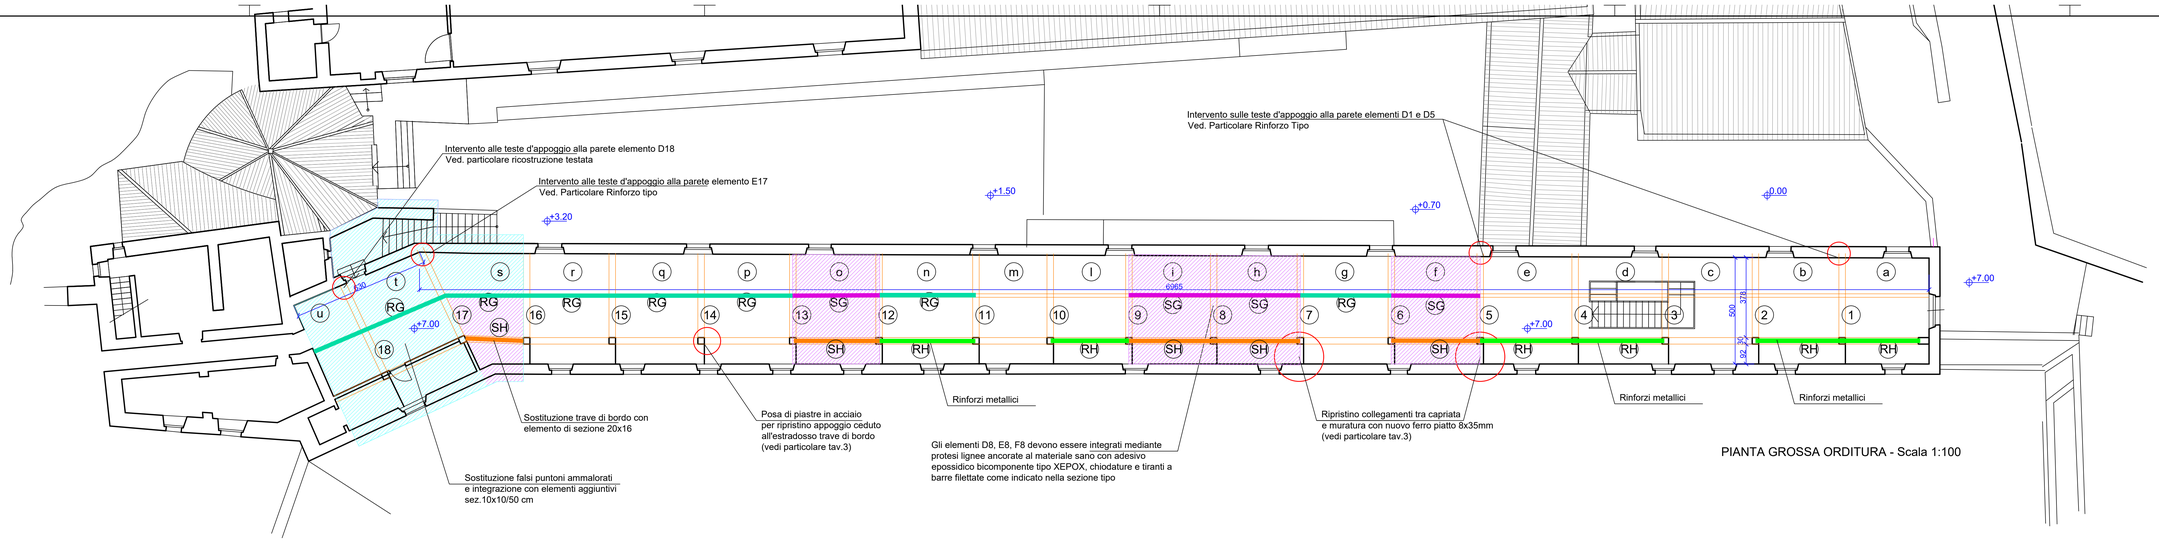

PIANTA GROSSA ORDITURA - Scala 1:100

INTERVENTI SULLA CAPRIATA N°8
Scala 1:20

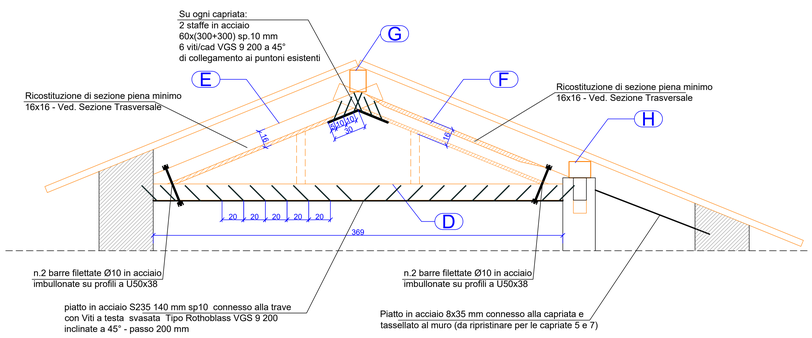

INTERVENTI SULLE CAPRIATE
PART. TIPO - Scala 1:20

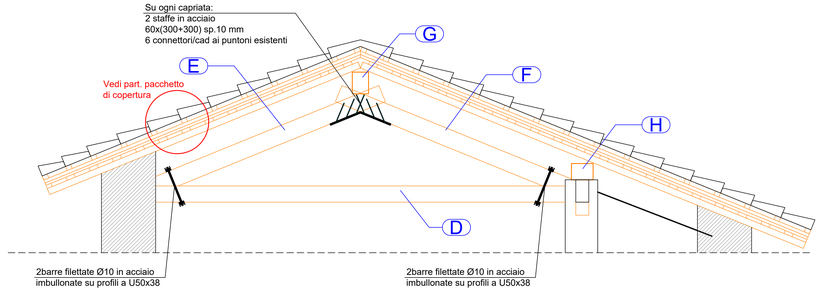

** SPECIFICA DEI MATERIALI : LEGNO

CLASSE DI RESISTENZA SECONDO UNI EN 11035-2, LEGNO MASSICCIO: D24

Resistenza a flessione caratt. $f_{m,k}$ = 28 MPa
Resistenza a taglio caratt. $f_{v,k}$ = 4,0 MPa
Modulo elastico medio paral. fibre $E_{0,mean}$ = 11,2 GPa
Massa volumica media 570 kg/mc

RIFERIMENTI NORMATIVI:
D.M. 14 gennaio 2008
Circ. 2 febbraio 2009 n.617

SOVRACCARICO (ULTE. P. PROPRIO	PERMANENTE KN/MQ	VARIABILE KN/MQ
TETTO	1.00	1.25

Sez. Catena D
scala 1:10

Sez. tipo Puntone - scala 1:10

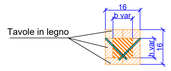

1. Puntellare la capriata
2. Rimozione puntelli insistenti sulla catena
3. Ricostituzione della sezione degli elementi min. 16x16 con tavole di castagno incollate con resina epossidica bicomponente tipo EPOX e collegate all'esistente con connettori tutto filetto a testa cilindrica tipo VGZ 7 140 disposti a passo 20 cm e inclinazione 45°

NOTA BENE

- IL TIPO DI ATTACCHI E LE GIUNZIONI TRA GLI ELEMENTI DEVONO ESSERE APPROVATI DALLA DIREZIONE LAVORI.
- E' OBBLIGATORIO ESEGUIRE IL PREFORO CON UN DIAMETRO PARI AL NOCCIOLO DELLA FILETTARURA, L'ONERE DELLA PREFORATURA E' COMPRESO NEI PREZZI DI APPALTO

INTERVENTO "SG" / "SH"
RIFACIMENTO COMPLETO PICCOLA ORDITURA
PIANTA TIPO - Scala 1:50

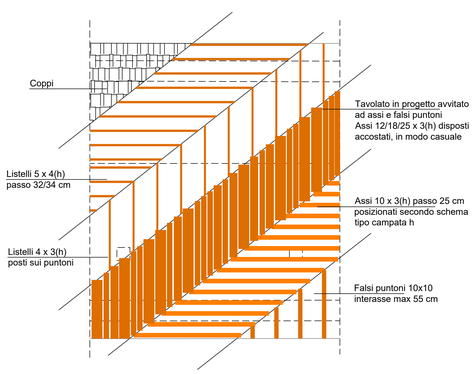

INTERVENTO SU TUTTE LE CAMPATE
MANTENIMENTO PICCOLA ORDITURA ESISTENTE
PIANTA TIPO - Scala 1:50

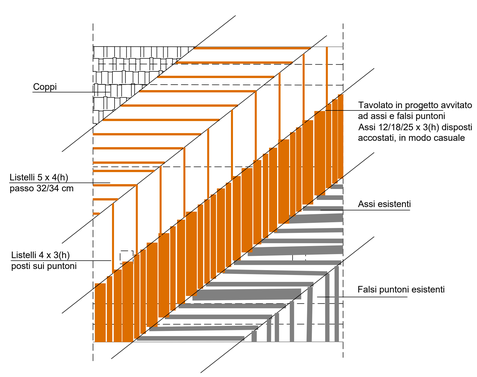

PARTICOLARE PACCHETTO DI COPERTURA
Scala 1:10

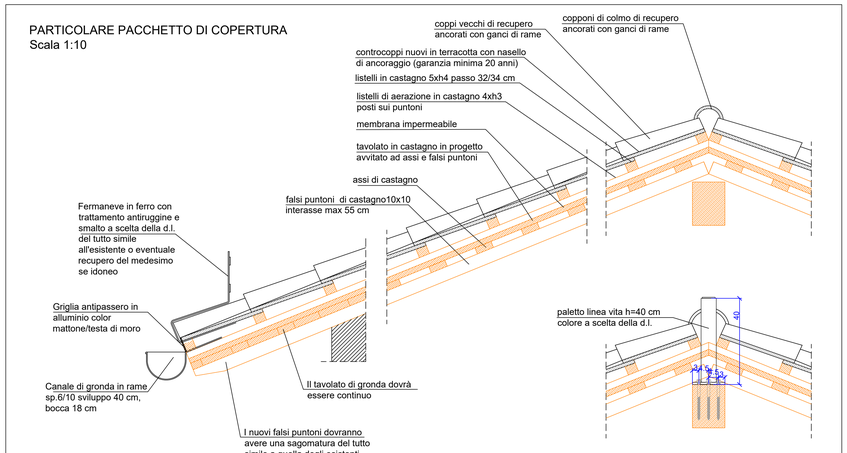

N.B. LA GRONDAIA DEVE ESSERE MONTATA DALL'ALTO MEDIANTE L'UTILIZZO DI APPOSITE CICOGNE. IL CANALE DEVE ESSERE COLLEGATO AL PLUVIALE ESISTENTE SOTTOSTANTE, SEMPRE OPERANDO DALL'ALTO. L'OPERATORE, NEL CORSO DI QUESTE OPERAZIONI, DOVRA' AVERE UN DOPPIO CORDINO DI SICUREZZA.

OGGETTO DEL FINANZIAMENTO	FORTE DI GAVI (AL) - REVISIONE COMPLETA DELLA COPERTURA DELL'ALTO FORTE CUP: F94E16000160001
TITOLO DEL PROGETTO	RESTAURO DELLA COPERTURA DELLA COSIDDETTA "MANICA LUNGA" DEL BASSO FORTE
COMMITTENZA	Ministero dei beni e delle attività culturali e del turismo Polo Museale del Piemonte
FINANZIAMENTO	Programma triennale 2016/2018 - Legge 190/2014 art. 1, commi 9 e 10
RESPONSABILE UNICO DEL PROCEDIMENTO	arch. Daniela Sanseverino
PROGETTISTI	PROGETTAZIONE ARCHITETTONICA E DIREZIONE LAVORI arch. Stefania Dassi PROGETTAZIONE E DIREZIONE LAVORI STRUTTURALI ing. Vincenzo Rosa (Cierre Ingegneria) COORDINAMENTO SICUREZZA IN FASE DI PROGETTAZIONE ED ESECUZIONE ing. Vincenzo Rosa (Cierre Ingegneria)
LIVELLO DI PROGETTAZIONE	Progetto Esecutivo
ELABORATO	PIANTA COPERTURA E PARTICOLARI INTERVENTI SULLE CAPRIATE
SCALA	1:100 / 20
CODICE ELABORATO	E_13
DATA	21/11/2017

LETTERA REVISIONE:	DATA REVISIONE:	OGGETTO REVISIONE:	REDATTO:	APPROVATO:
REV.1	13.12.2017	AGG. POST VERIFICA	-	-