ACCESSI AGGIUNTIVI | Stazione **Carlo Alberto**
1:500

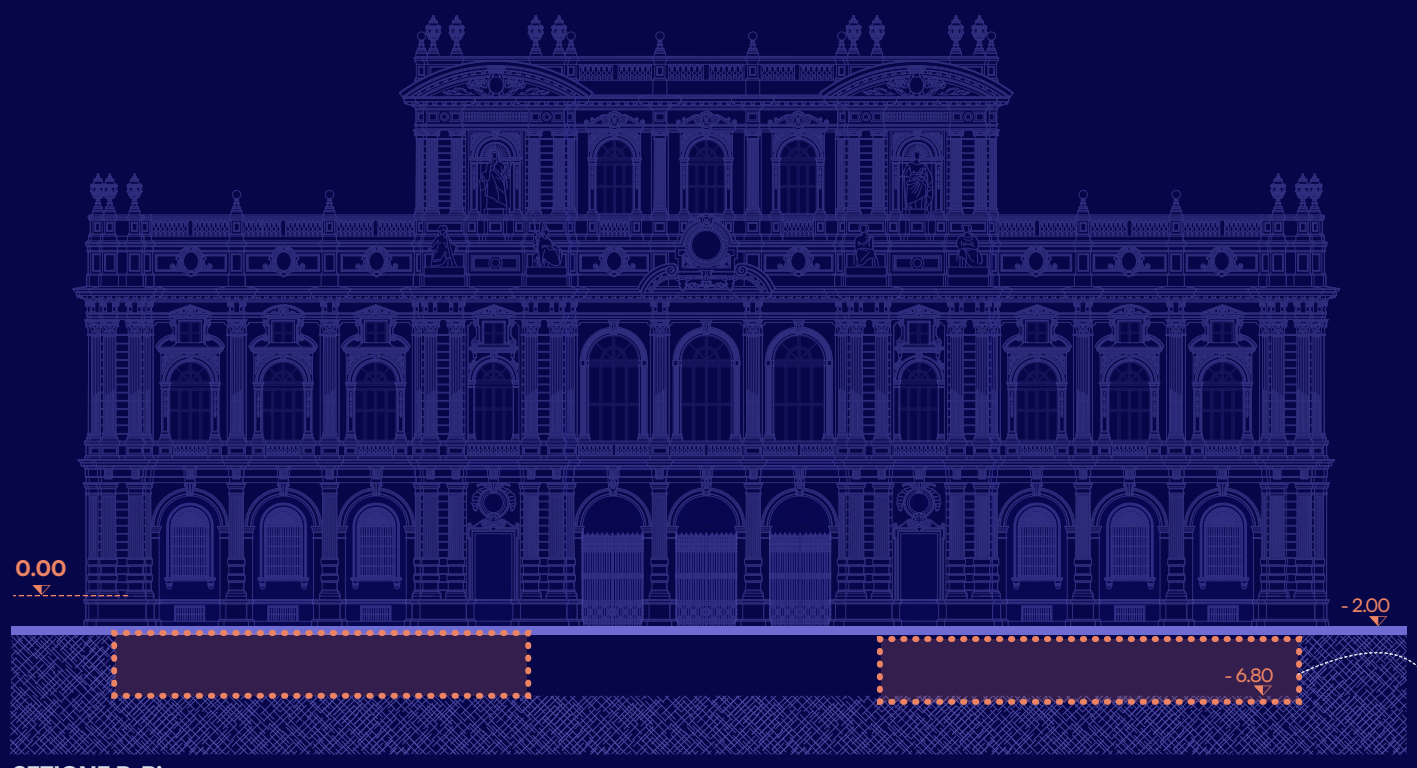

SEZIONE B-B’

SEZIONE A-A’

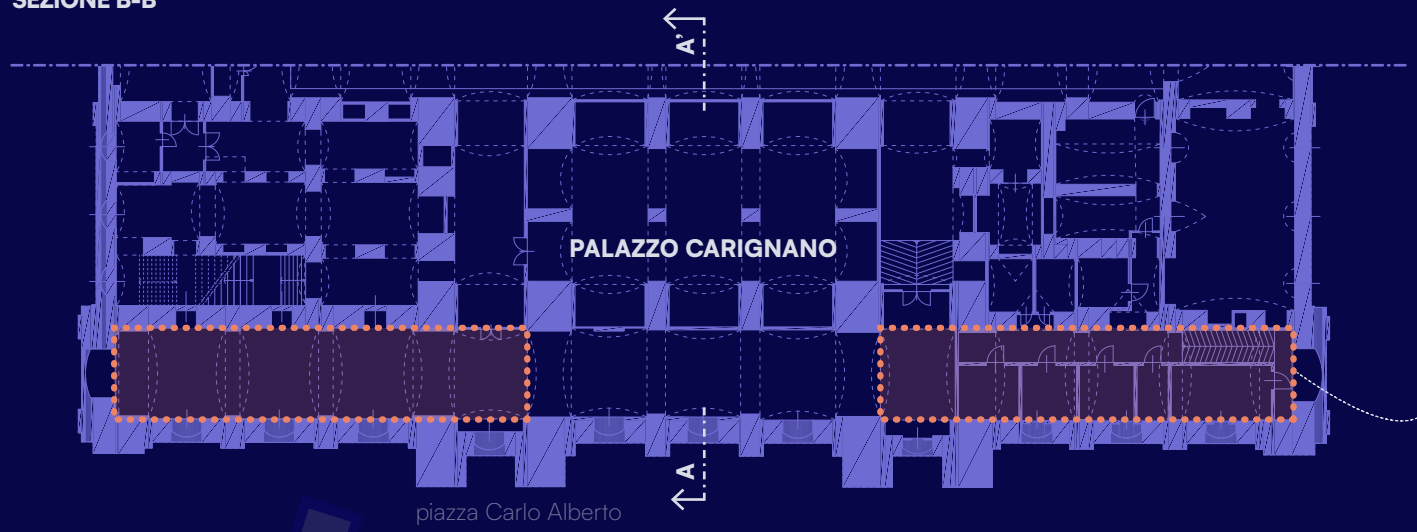

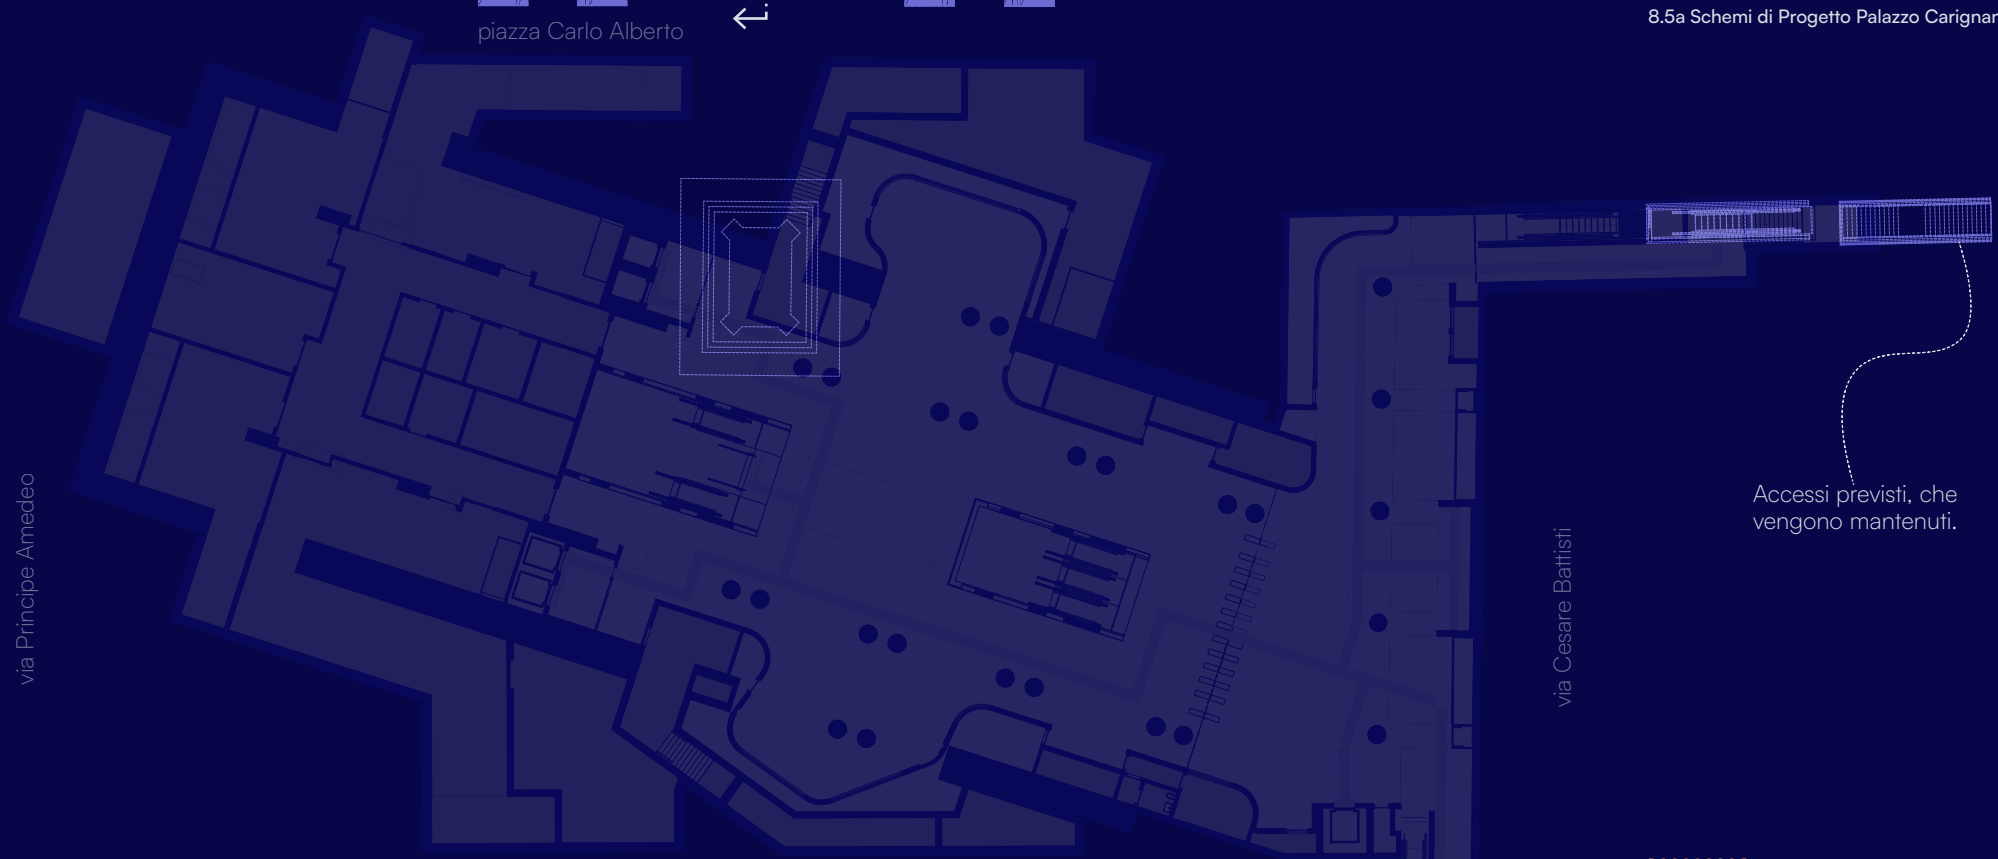

L’area evidenziata individua lo spazio destinato all’alloggiamento di due scale mobili di collegamento alla Stazione.

Elaborati di riferimento

6_URBANISTICO\6.1_STAZIONI\6.1.2 - STAZIONI LOTTO - 22_MTL2T1A2DURBSCAT008-0-1

1_ARCHITETTONICI\11.1_ARCHITETTURA E FINITURE STAZIONI\11.1.10_STAZIONE C.A - 12_MTL2T1A2DARCSCAT012-0-2

8.5a Schemi di Progetto Palazzo Carignano

Accessi previsti, che vengono mantenuti.

area oggetto di intervento

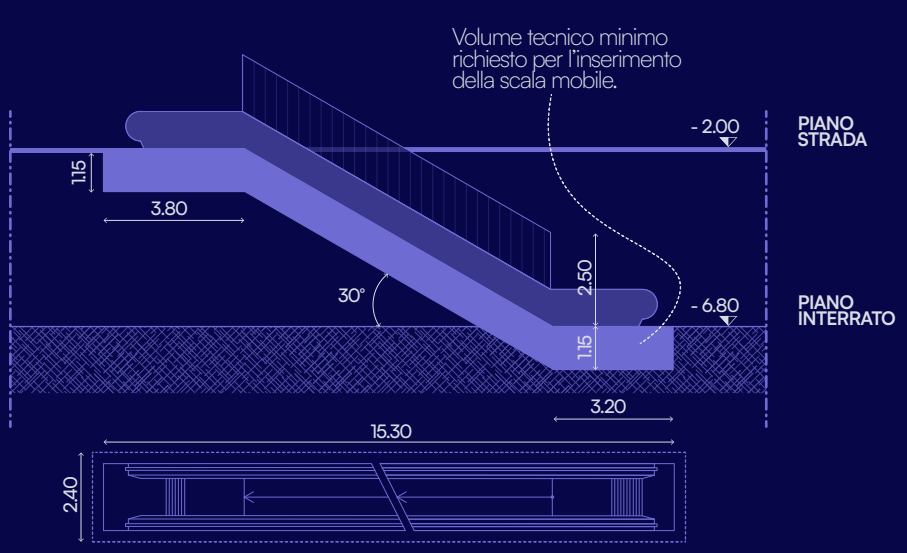

INGOMBRO SCALA MOBILE
1:200

Accessi previsti, che vengono mantenuti.

NOTA:

- La proposta progettuale deve includere le necessarie modifiche strutturali all’impianto esistente, finalizzate all’inserimento delle scale mobili, garantendo la compatibilità statica e funzionale con il contesto architettonico e infrastrutturale di riferimento.

** Le quote sono espresse in metri*